




เทศบาลตำบลกุดเสด กรมส่งเสริมการปกครองส่วนท้องถิ่น

โครงการขุดลอกลำห้วยมะเร็ว


รวมระยะทาง 1.790 กิโลเมตร

หมู่ที่ 9 บ้านกุดเสด ตำบลกุดบาก อำเภอกุดบาก จังหวัดสกลนคร

เลขที่โครงการ 027 / 2563

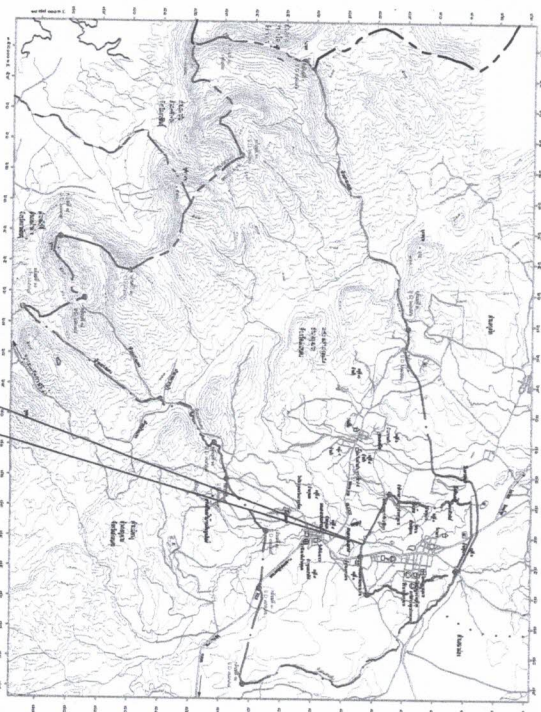

แผนที่แสดงอาณาเขตติดต่อ

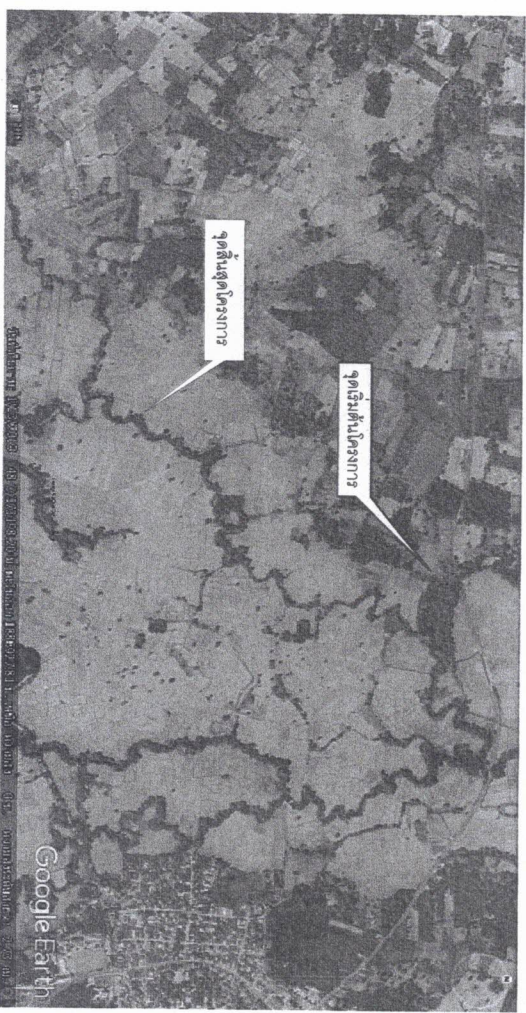


แผนที่แสดงที่ตั้งโครงการ

Not To Scale

โครงการ







6. ที่จุดเริ่มต้นและจุดสิ้นสุดโครงการฯ รวมทั้งทางแยก ให้ผู้รับจ้างปรับระดับของถนนให้กลมกลืนกับถนนเดิมโดยไม่ทำให้เกิดอุปสรรคต่อการจราจร

ค่าใช้จ่ายต่างๆ ให้เป็นของผู้รับจ้าง


10. ผู้รับจ้างจะต้องติดป้ายเตือน หรือเครื่องหมายจราจรหรือสัญลักษณ์ระหว่างทางก่อสร้างตามมาตรฐานกรมโยธาธิการและผังเมืองหรือกรมทางหลวง



6. ในกรณีที่เกิดปัญหาหรือเกิดการเปลี่ยนแปลงใดๆ ให้อยู่ในดุลพินิจของผู้ควบคุมงาน

	
หมายเหตุ	

















แสดงแบบ

- ผนังโครงการ

เลขที่แบบ

027/2563

วัน / เดือน / ปี


17 2 2563

แผ่นที่

2

10

นายสมเหตุ

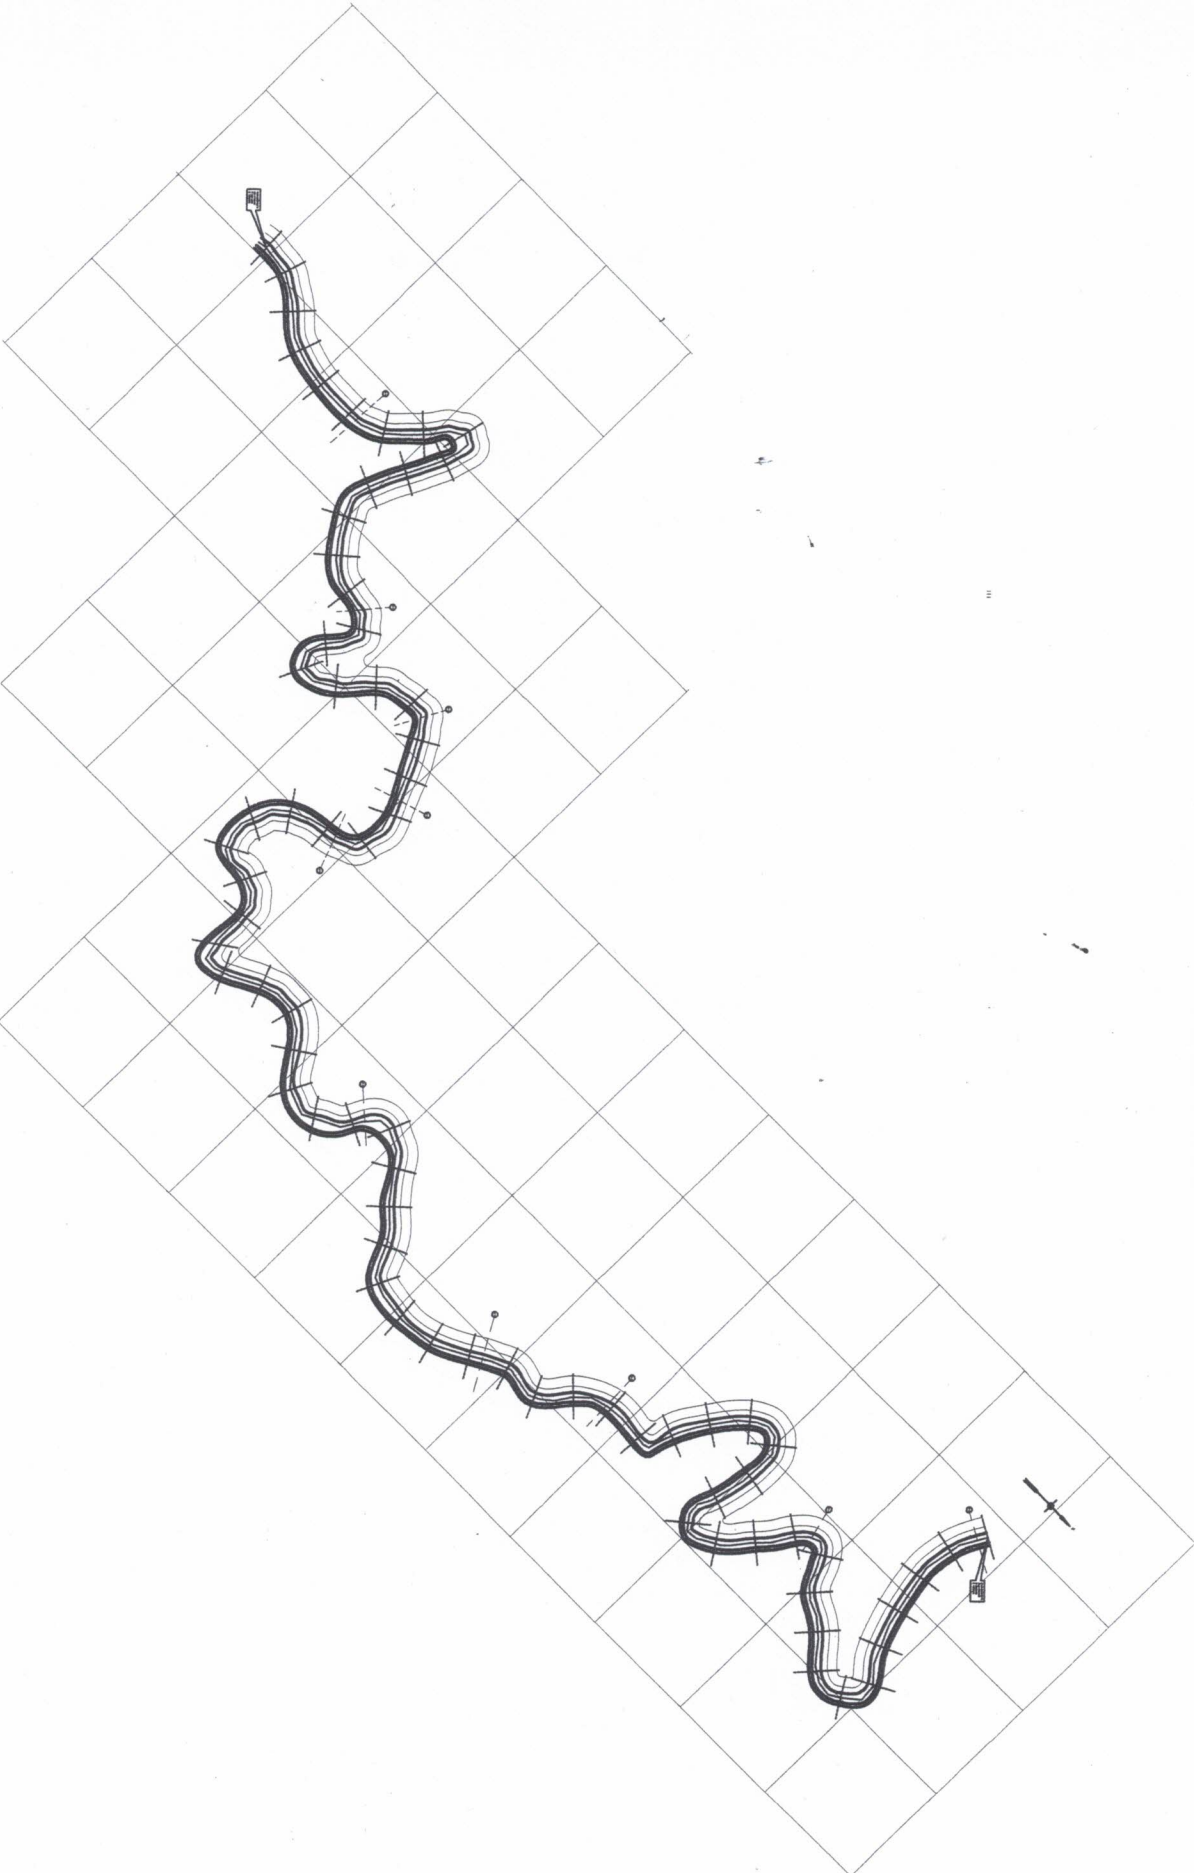

แปลนโครงการโดยรวม

Not To Scale
















Sta. 0+000.00 - 0+500.00

เลขที่แบบ

17_2_2563


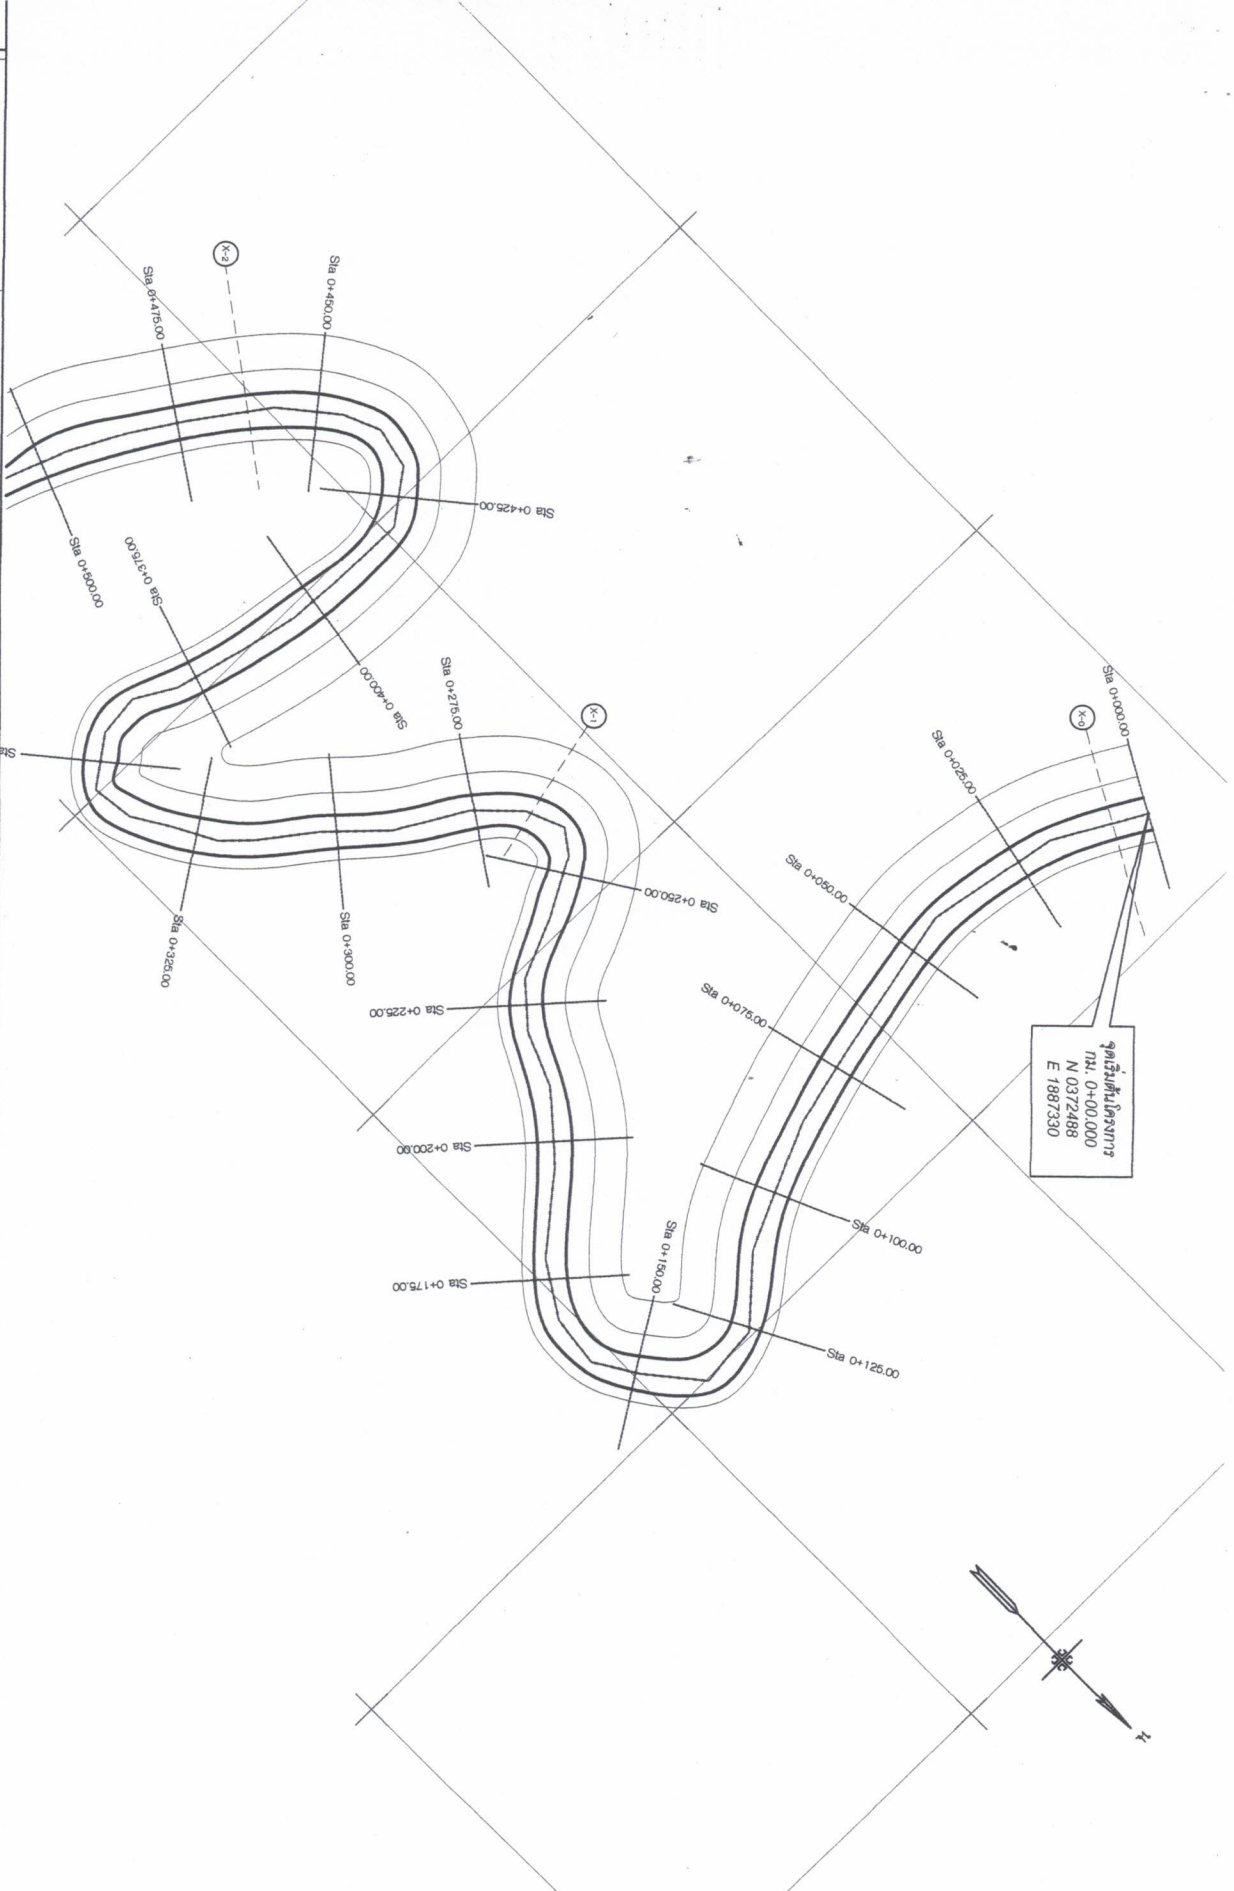











Sta. 0+500.00 - 0+850.00

0271/2563

17_2_266

นางสาวณิชา



ชุดลอกสำหรัยมะพร้าว

สถานที่ก่อสร้าง

หมู่ที่ ๑ บ้านภูดงแฮด

ห้ามลุกดบาก ถ้ำบอทุกดบาก จ้งหวัดสกลนคร

สำรวจ / ออกแบบ

กองช่างเทศบาลตำบลกุดแฮด









Sta. 0+850.00 - 1+425.00

เลขที่แบบ




















Sta. 1+425.00 - 1+700.00

เลขที่แบบ

027/2563

วัน / เดือน / ปี

17 / 2 / 2563
























































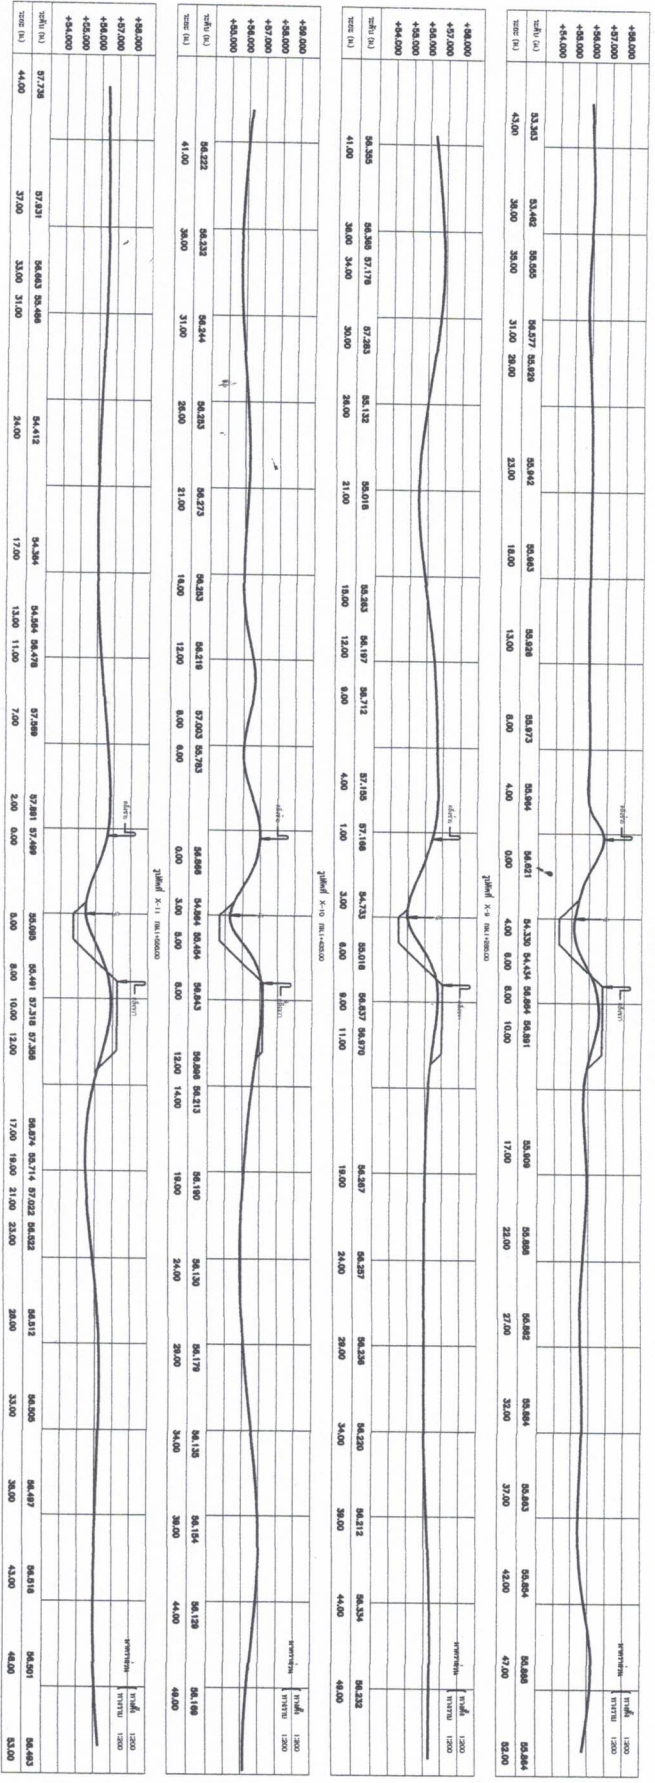























เลขที่แบบ

027/2563

วัน / เดือน / ปี

17 / 2 / 2563

















17_2_2563

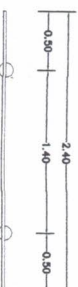



[illegible]