
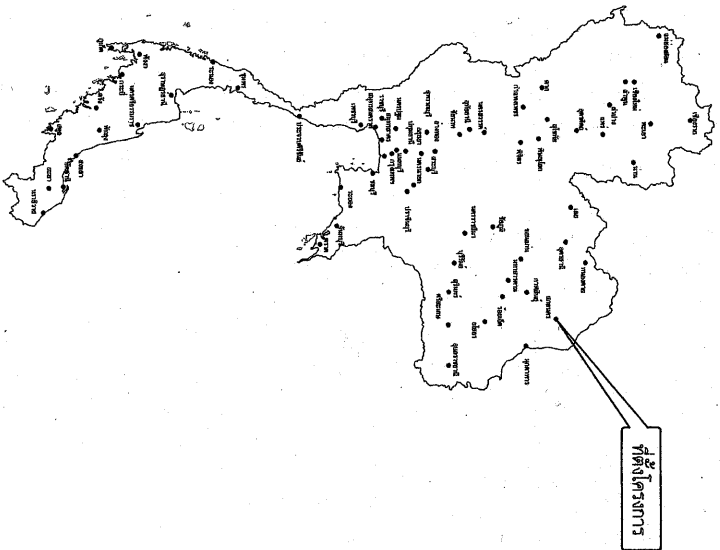
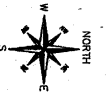




เลขที่โครงการ 007/2567

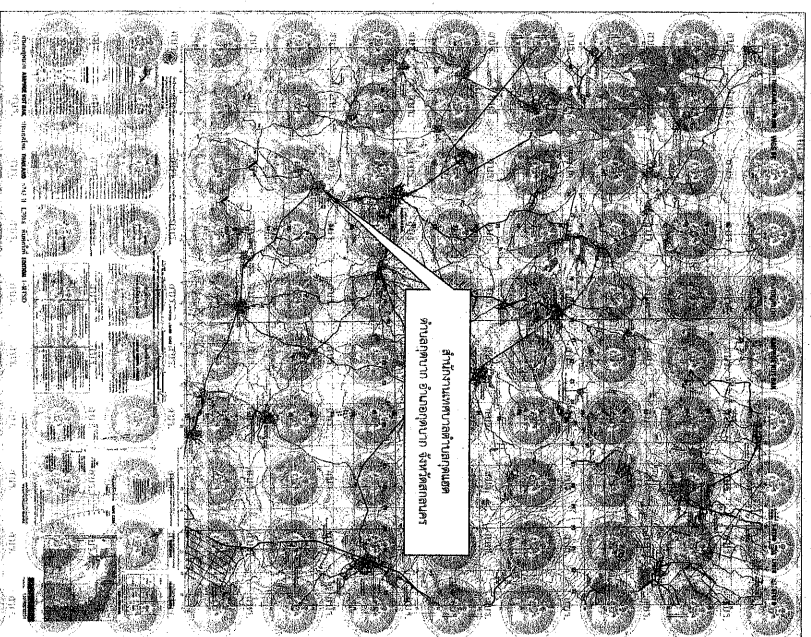
















กรม/เดือน/ปี
มกราคม 2

หมายเหตุ

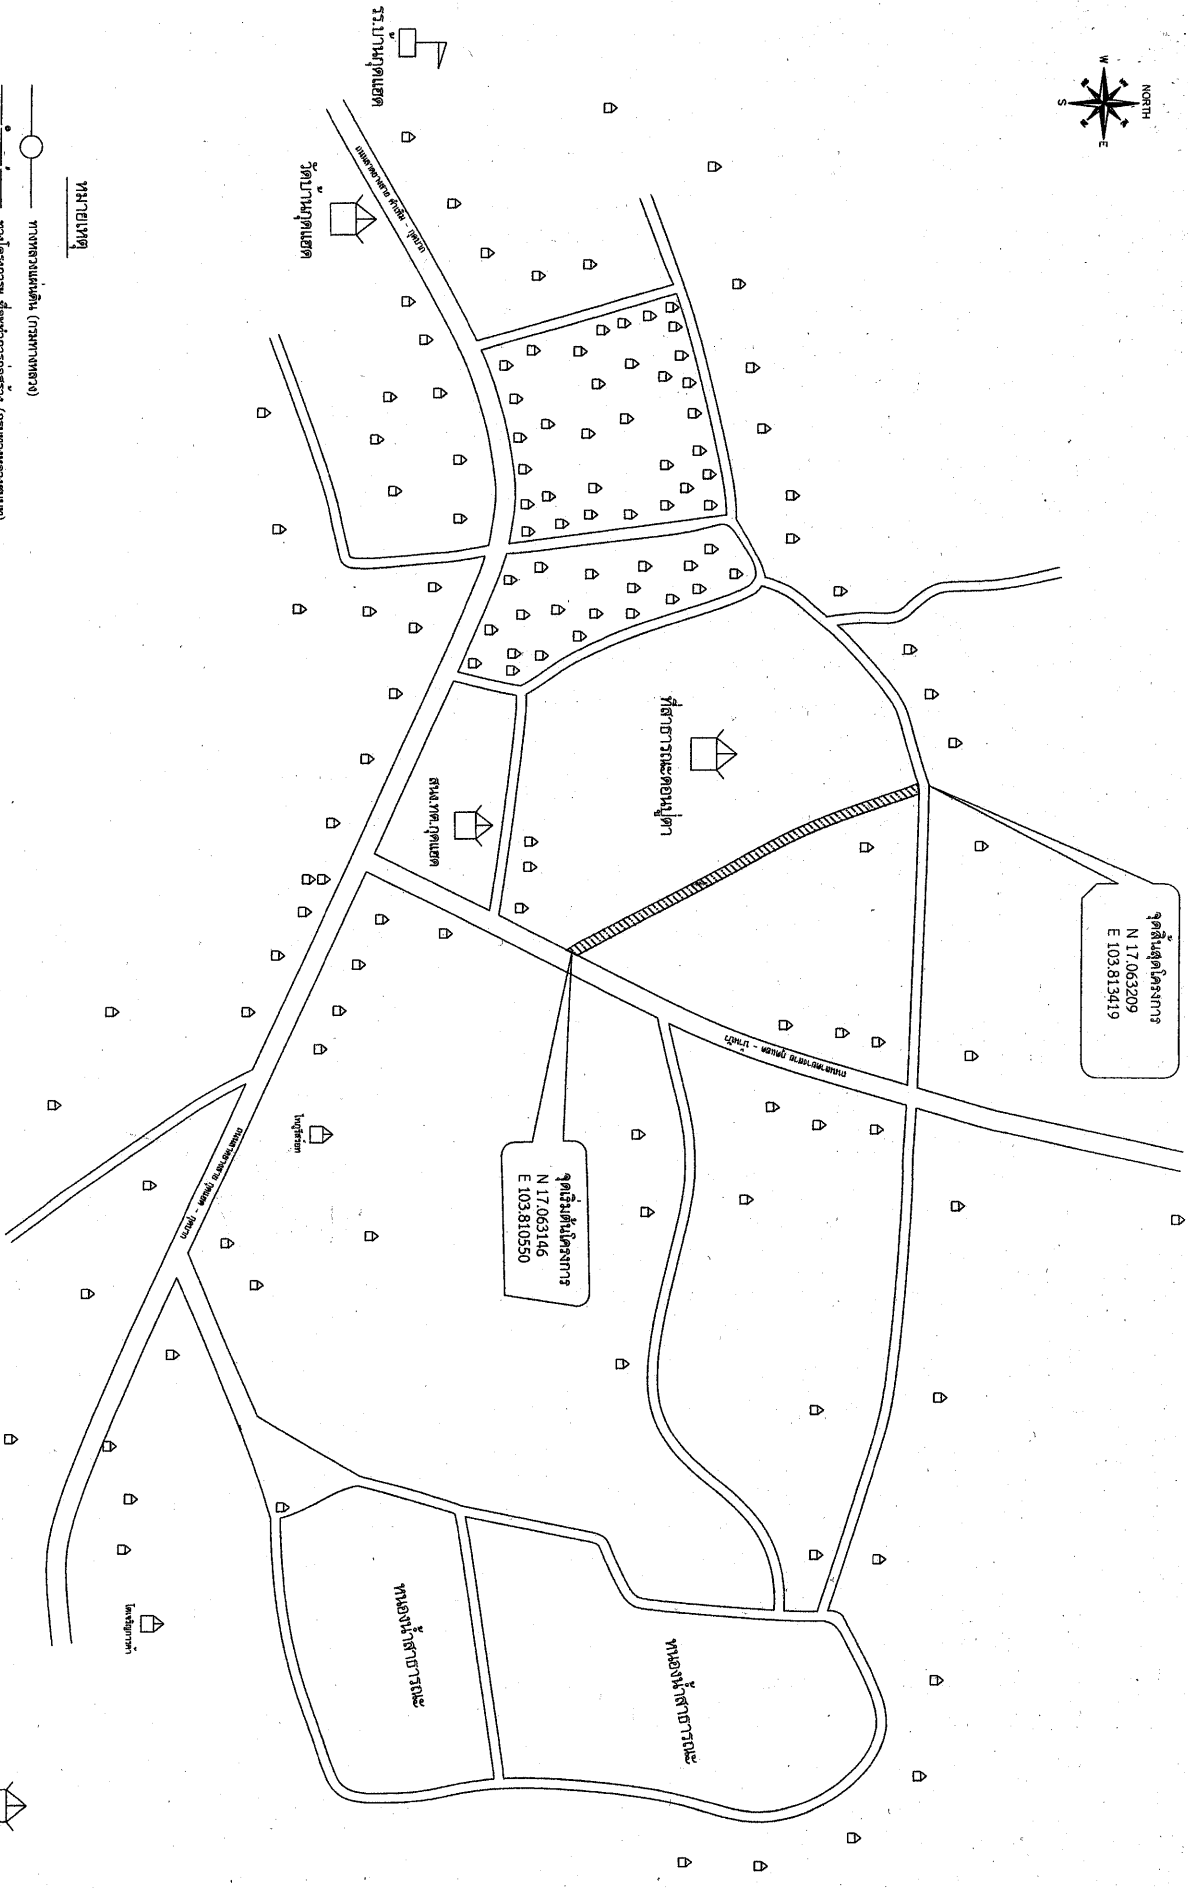หมายเหตุ

ทางหลวงแผ่นดิน (กรมทางหลวง)

ทางโครงการ ที่จะทำการก่อสร้าง (กรมทางหลวงชนบท)





























แนบแบบ

- จัดทำงบประมาณโครงการ
- รายการราคาสินค้า
- สำเนาแบบ
- บัญชีแสดงรายการงาน

เลขที่แบบ

007/2567

แผ่นที่

2/4

นายสมศักดิ์



จุดสิ้นสุดโครงการ
N 17.063209
E 103.813419

C แนว
สำรวจ

สถานี
1.71๒๑๙๖๖๖









จุดเริ่มต้นโครงการ
N 17.063146
E 103.810550

หมายเหตุ

ทางหลวงแผ่นดิน (กรมทางหลวง)









































ชื่อแบบ	แผ่นที่
---------	---------

007/2567

ม./เดือน/ป
มกราคม 2567


1

รูปตัวคนทาง


รูปตัดการก่อตัวรางลาดคันทาง

มาตราส่วน 1:50

บทนำ

1. มีทิศทางอื่นเหมาะสมหรือไม่ นอกจากระบุไว้เป็นอย่างอื่น
2. คุณสมบัติของวัสดุ นอกเหนือจากที่ระบุไว้แบบและวิธีการก่อสร้างทางให้เป็นไปตามมาตรฐาน
3. อัตราส่วนในตาราง เป็นจำนวนอน : แนวตั้ง
4. จำนวนชั้นบันไดในการก่อสร้างลาดค้ำทางบนถนนเดิมขึ้นอยู่กับความสูงของคันทางเดิม
5. ระยะ "ก" ในการก่อสร้างลาดค้ำทางบนถนนเดิมให้อยู่ในดุลยพินิจของวิศวกรโครงการ
หรือนายช่างผู้ควบคุมการก่อสร้าง
6. ระยะ "ข" ในการก่อสร้างลาดค้ำทางบนถนนเดิมจะต้องกว้างพอที่เครื่องจักรบดอัดสามารถทำงานได้
7. ในการณีที่มีการเสริมหรือการตัดสูงกว่า 4.00 เมตรให้ใช้ตามแบบมาตรฐานที่กรมส่งเสริมหรือตัดลิกมาก
8. ค่า BACK SLOPE ให้ดูในแบบรูปตัดตามขวาง
9. งานตัด ได้แก่ งานตัดดิน, งานตัดหิน, งานตัดหินและงานตัดอื่น ๆ
10. ความหนาของผิวจราจรดินลูกรัง ผูกออกแบบจะเป็นผู้กำหนดในแต่ละสายทาง
11. ตำแหน่งจุดวางท่อระบายน้ำทางพิเศษลาดชันจะขึ้นอยู่กับลักษณะก่อสร้าง