




เทศบาลตำบลกุสุมาลย์ กรมส่งเสริมการปกครองส่วนท้องถิ่น
โครงการก่อสร้างถนนลูกรังสายกุสุมาลย์ - โคกขุดงส์ ตำบล


ผิวจราจรลูกรังกว้าง 4.00 เมตร

จาก กม.0+000.00 ถึง กม. 0+800.00 เมตร รวมระยะทาง 0.80 กิโลเมตร
หมู่ที่ 3 บ้านหนองสองนาง ตำบลกุสุมาลย์ อำเภอกุดบาก จังหวัดสกลนคร
เลขที่โครงการ 007/2562

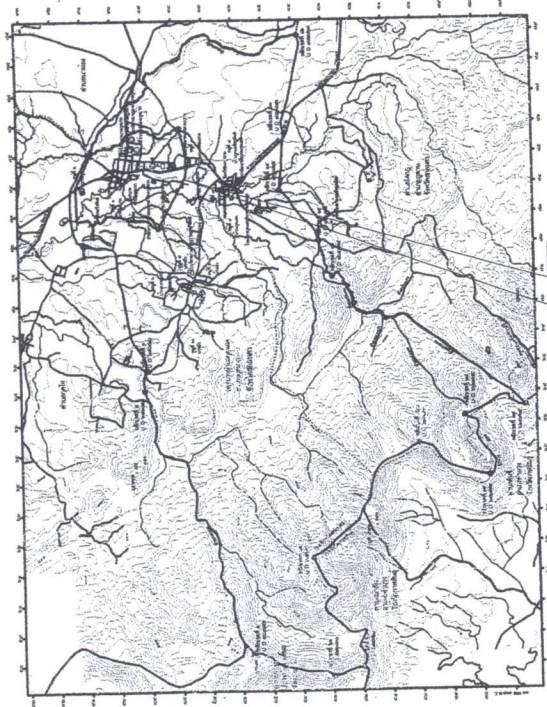

ตำบลที่ตั้งโครงการ

แผนที่แสดงอาณาเขตติดต่อ

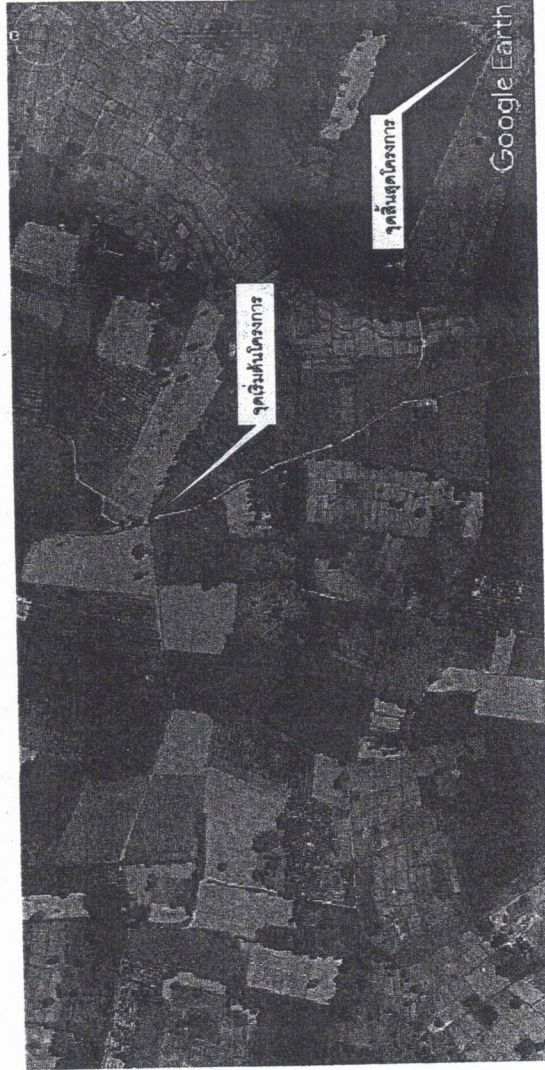

พิกัดแผนที่: N 48 O 0375000
1500000
พิกัดแผนที่: N 48 O 0375007
1500077

แผนที่แสดงที่ตั้งโครงการ

Not To Scale



กองช่างเทศบาลนครหาด

โครงการ
ก่อสร้างถนนสุทวังก์
สายกุดชุมพยู - โคกภูคังมีค่าถึง

สถานทีที่ก่อสร้าง
หมู่ที่ 3 บ้านหนองสองทาง
กุดบาก อำเภอกุดบาก จังหวัดสกล

วจ / ออกแบบ









แบบ
007/2562
เดือน / ปี
สิงหาคม 2562

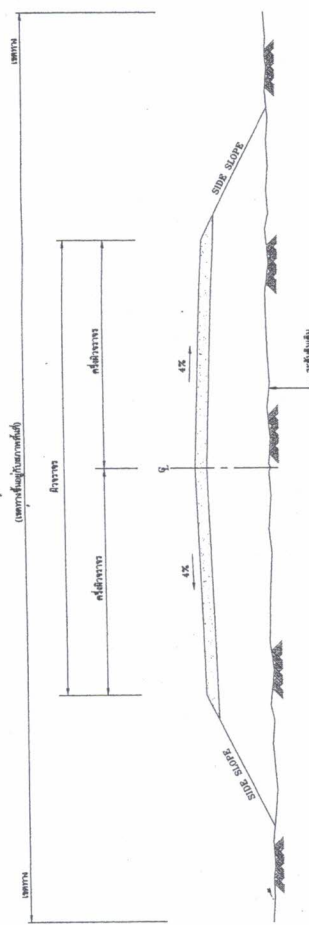
[illegible]

รูปตัดสั้นทางแบบดินถม

Scale 1 : 50

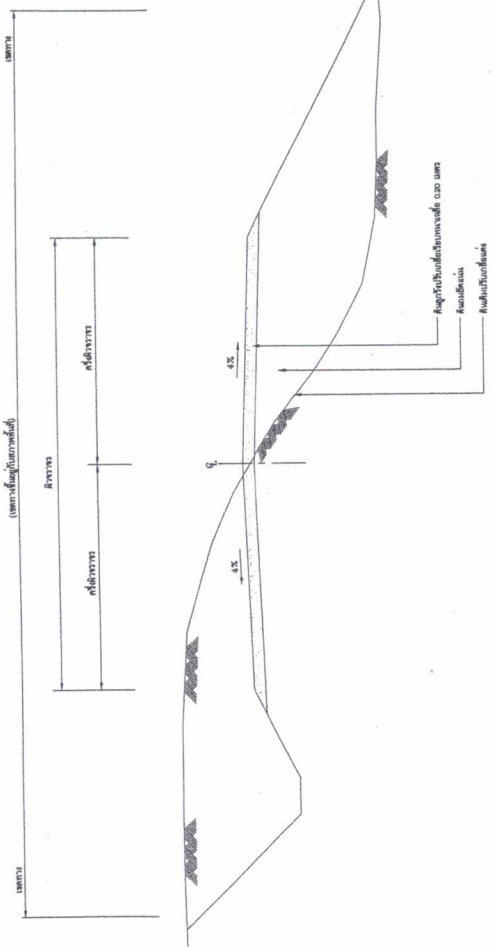

รูปตัดคั่นทางแบบดินเหนียวดินถม

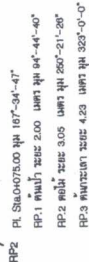[illegible]

























แสดงใบ

- ขนาด 0+150.00 - Sta. 0+300.00

- วัตถุประสงค์

- รายการก่อสร้างเพิ่มเติม

เลขที่แบบ

007/2542

วัน / เดือน / ปี

1 สิงหาคม 2562


หน้า

4

12

หน่วย

บาท

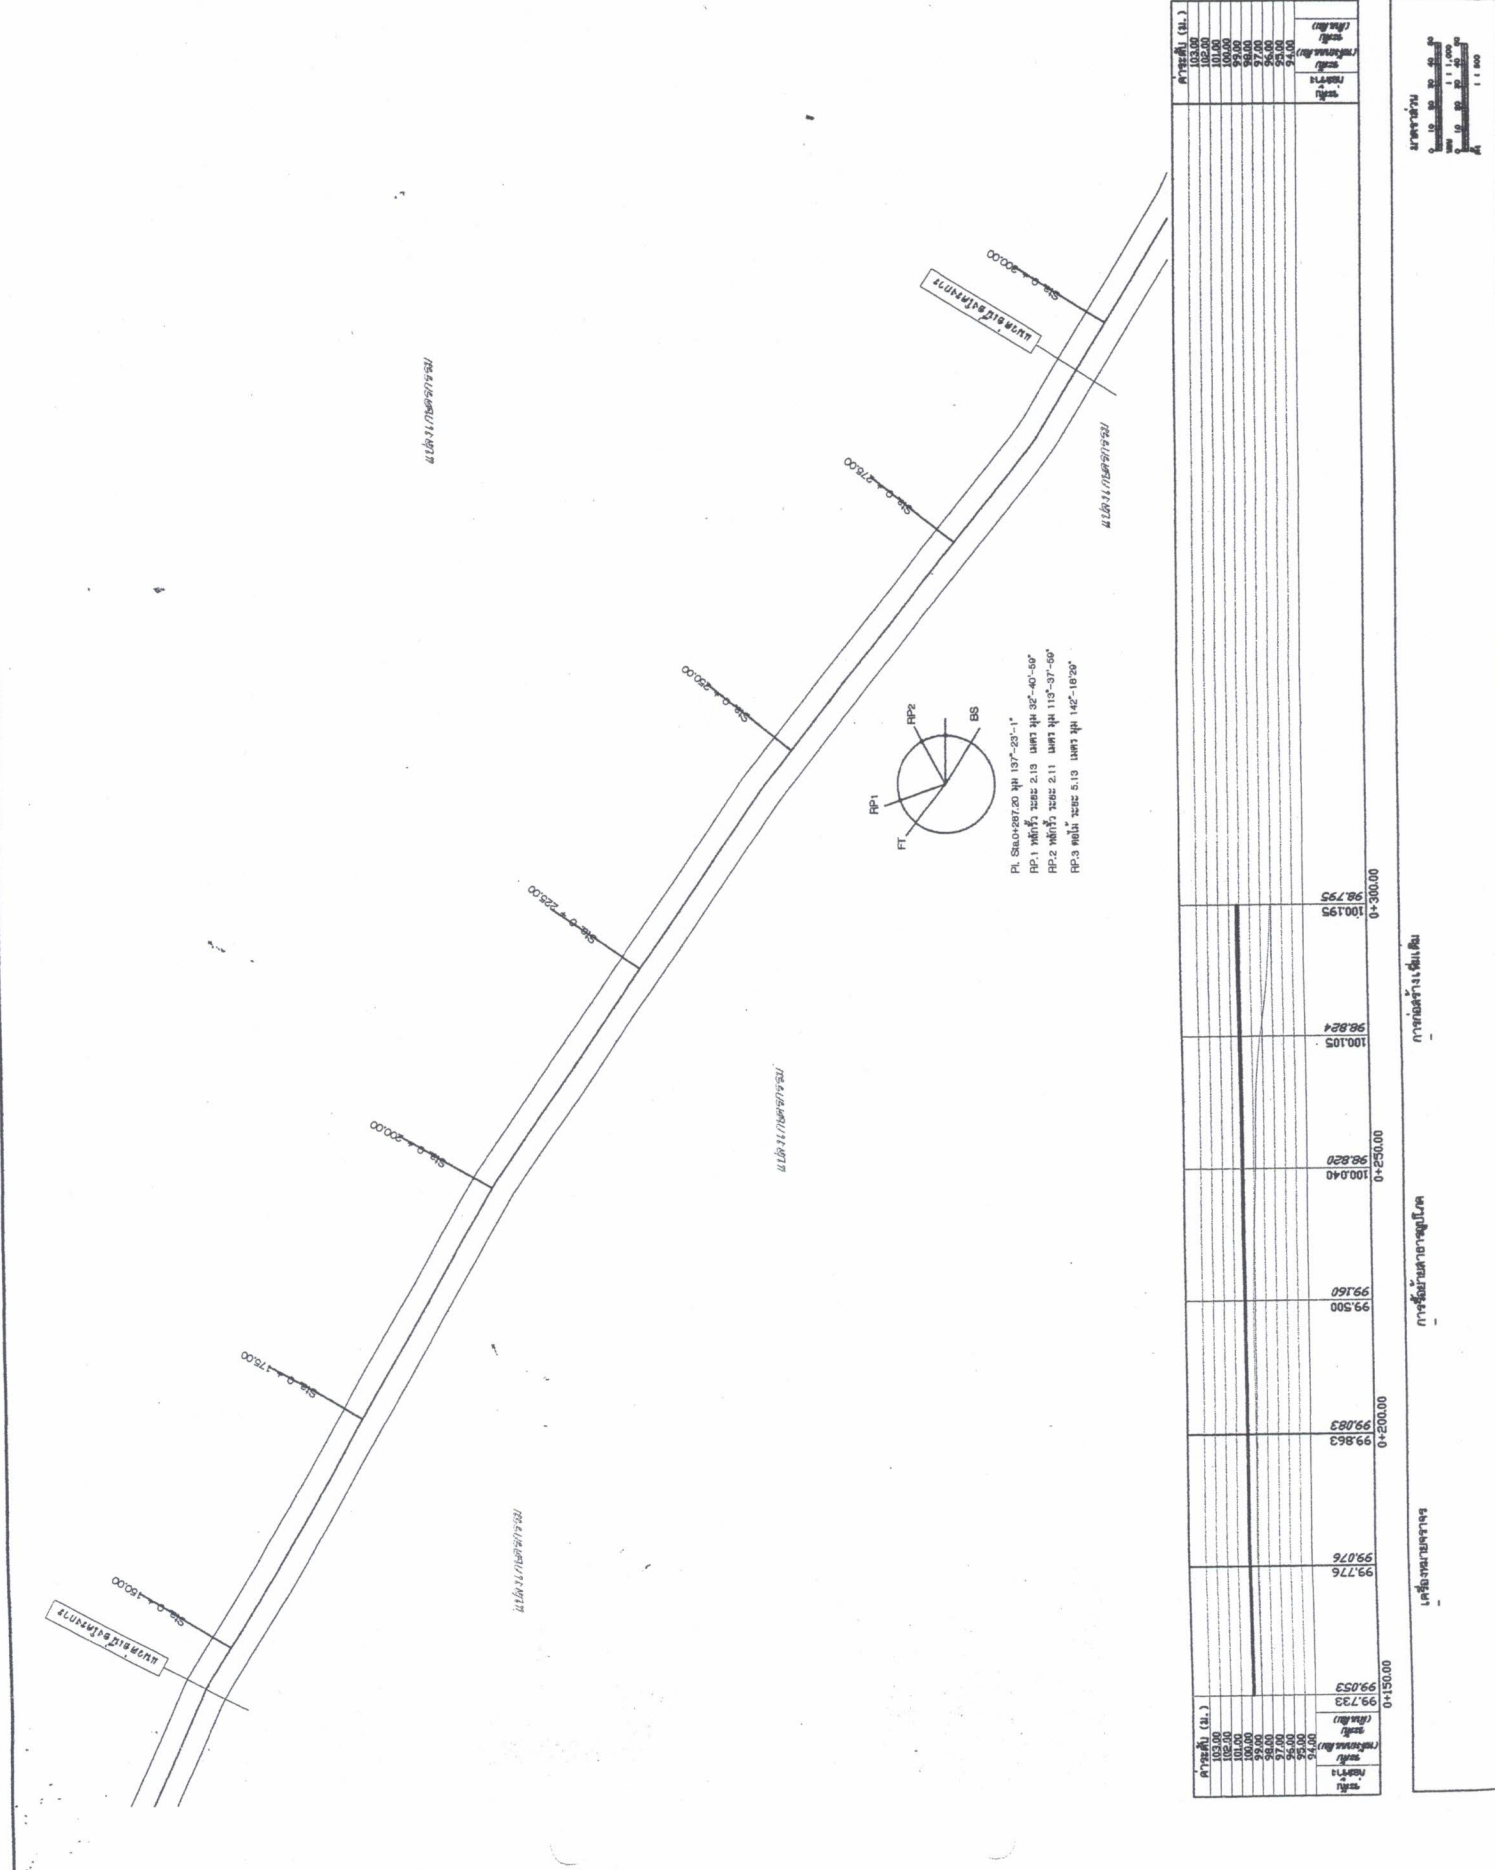



โครงการ
ก่อสร้างถนนลูกรัง
สายกุดแยบ - โคกคองสีคำวัง

สถานที่ก่อสร้าง
หมู่ที่ 3 บ้านหนองสองทาง
ตำบลปาก อำเภอภูพาน จังหวัดสกล

กองช่างเทศบาลตำบลภูเขาค

นายอรรถสิทธิ์ กาญจนมาศ

20


๑ / เห็นชอบ /

นาย อภิชาติ พลเยี่ยม

แบบ
Sta 0+450.00 - Sta. 0+575.00
ตามยาว
กว้างสว่างเพิ่มเติม

แบบ
007/2602
เดือน / ปี


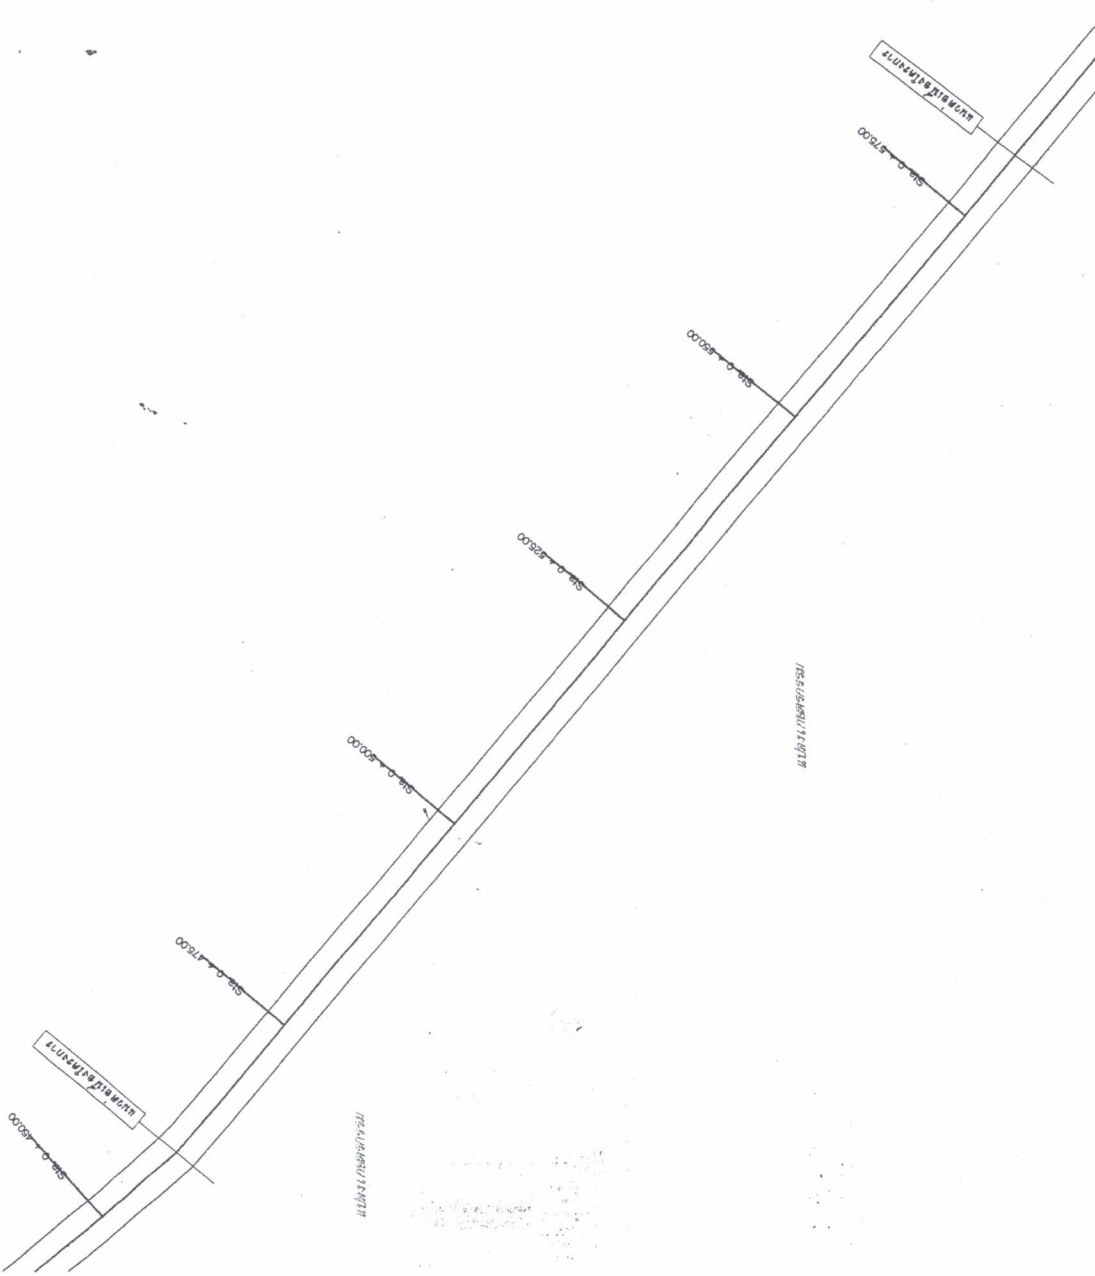[illegible]












แสดงแบบ
- สมุดบันทึก 0-575.00 - 0-700.00
- รูปตัดตามยาว
- รายการวัสดุงานโยธา


เลขที่แบบ
007/2562
วัน / เดือน / ปี
1 สิงหาคม 2562


แผ่นที่
7
12

พิกัดเขต

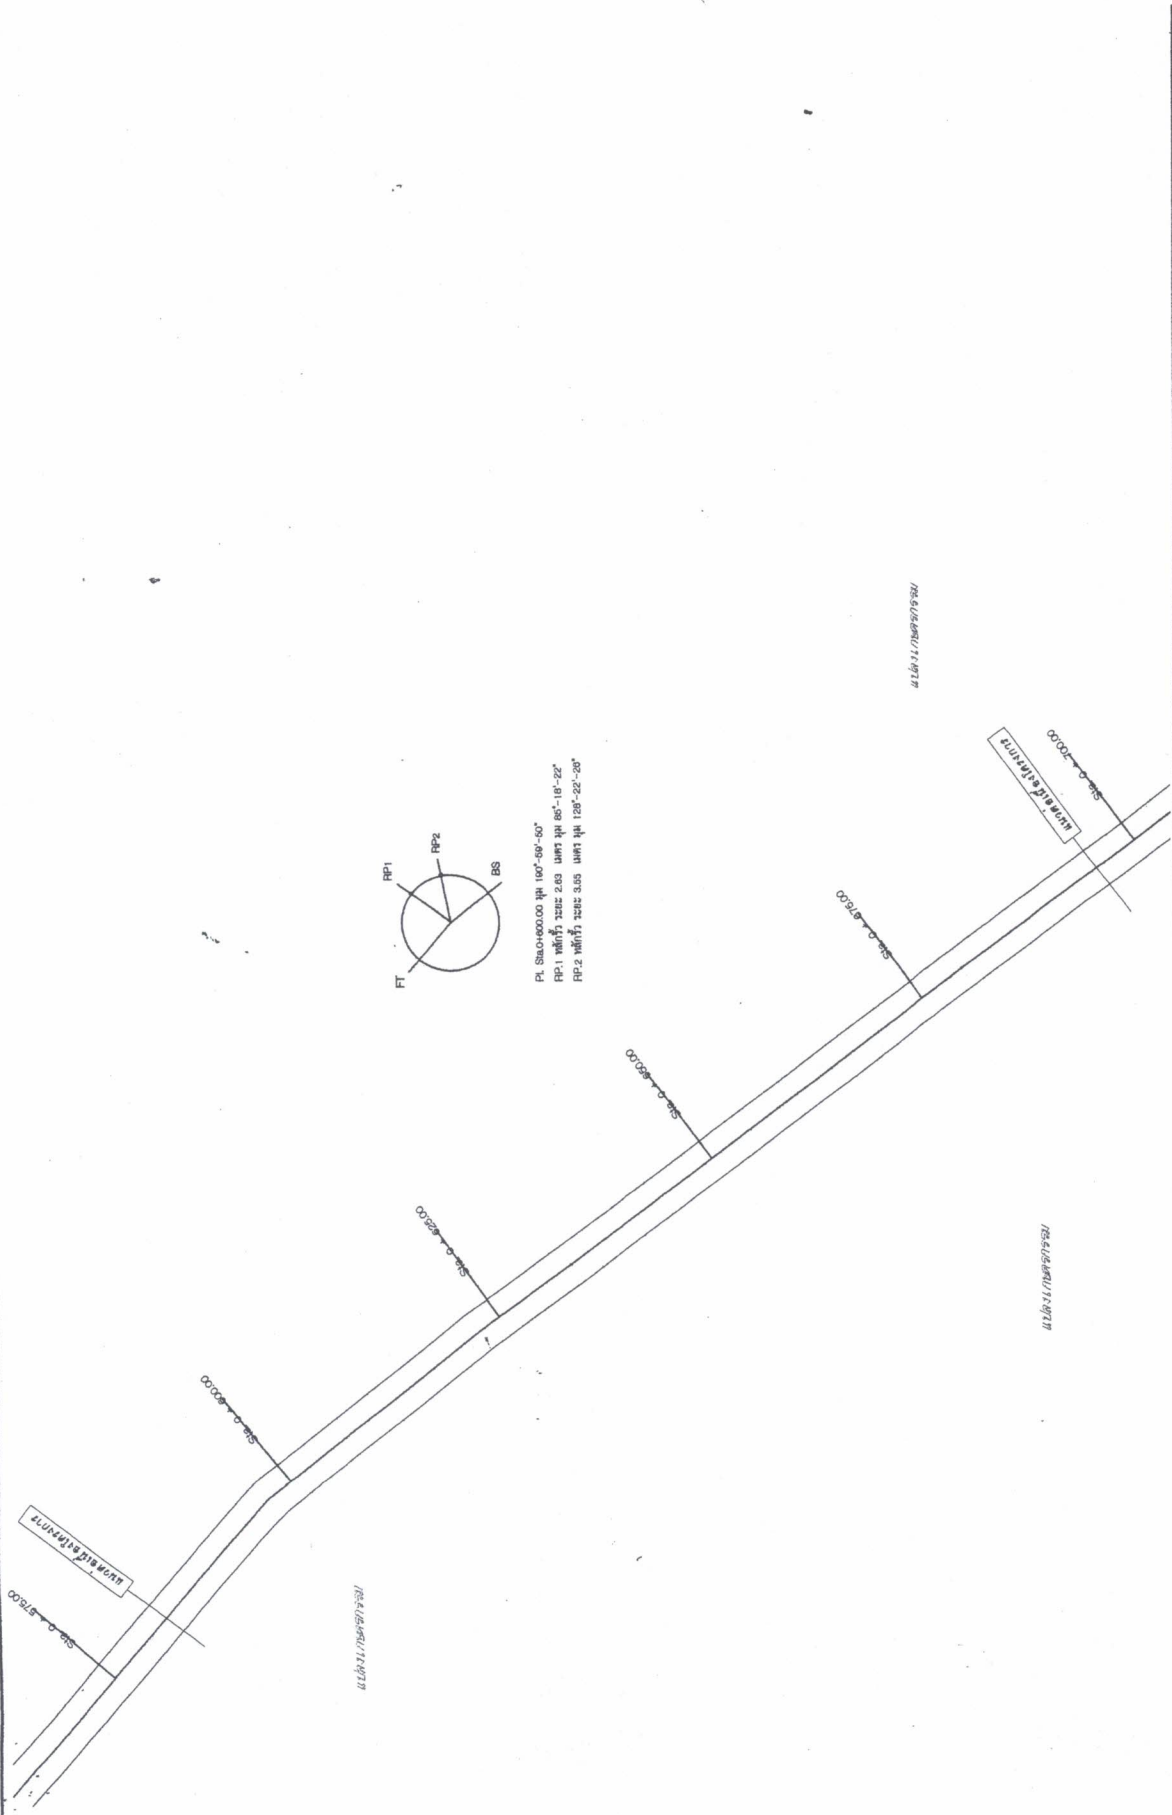



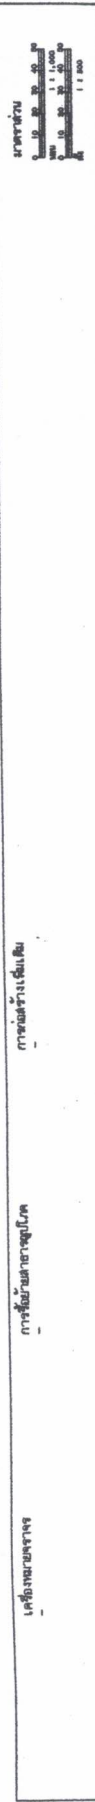


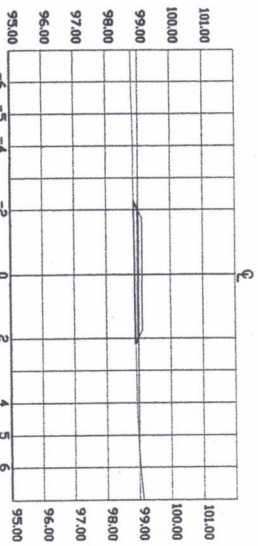


STA. 0+0.000

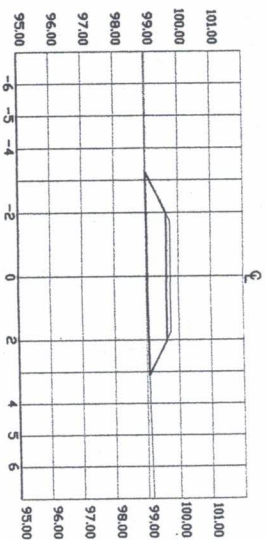


STA. 0+100

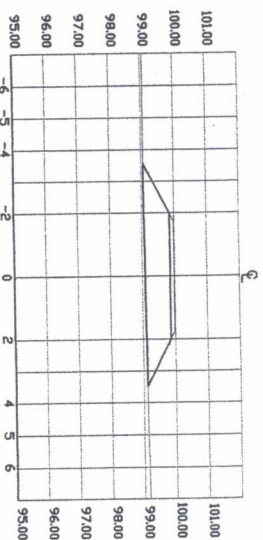


STA. 0+200

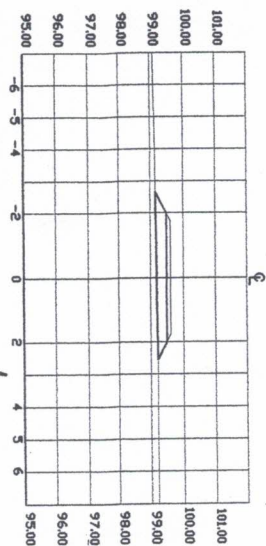


STA. 0+025

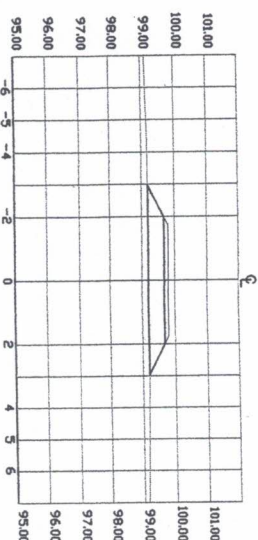


STA. 0+125

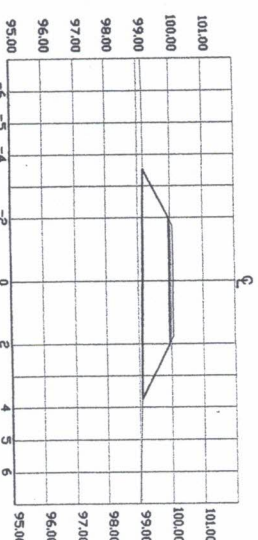


STA. 0+225

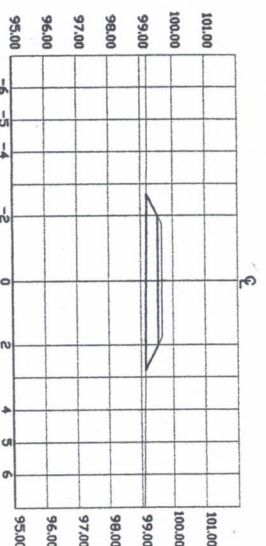


STA. 0+050

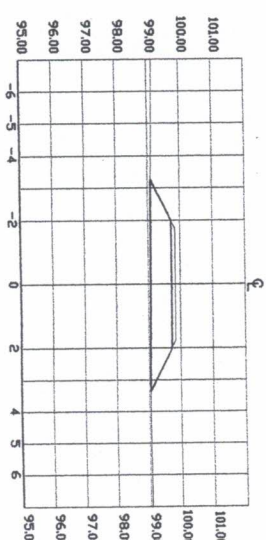


STA. 0+150

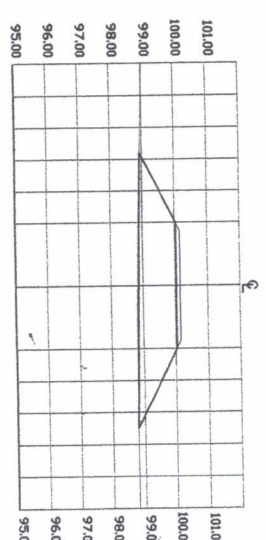


STA. 0+250

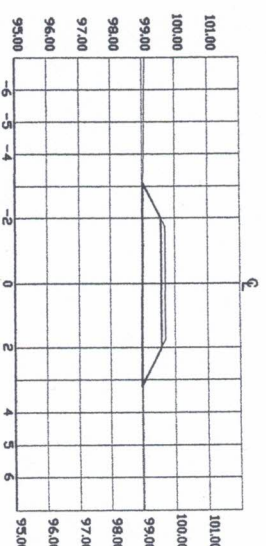

STA. 0+075

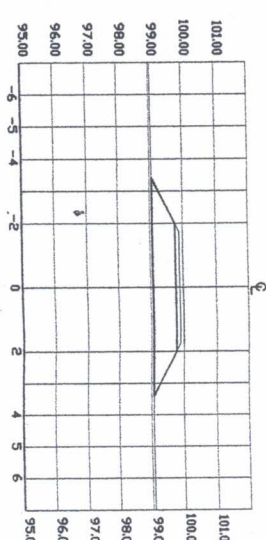

STA. 0+175

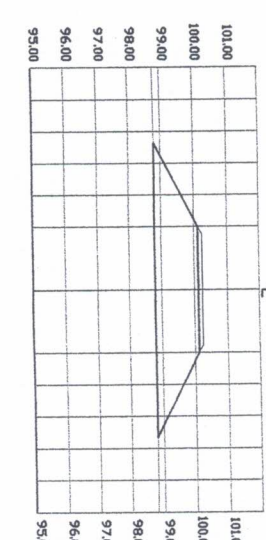

STA. 0+275













การ
















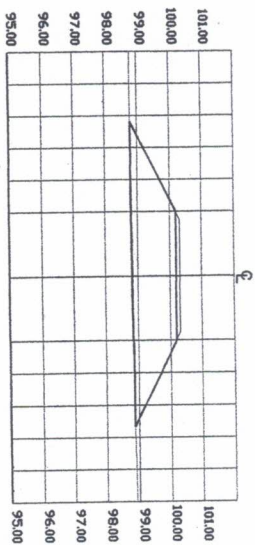


STA. 0+300

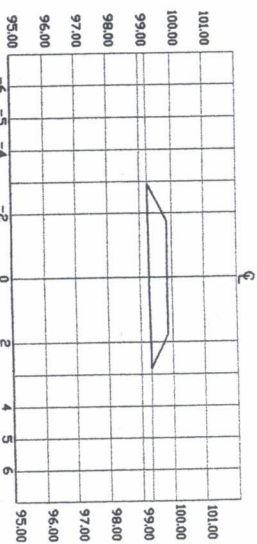


STA. 0+400

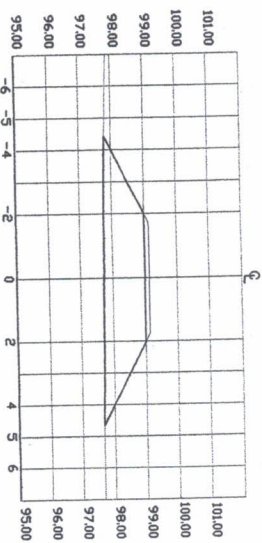


STA. 0+500

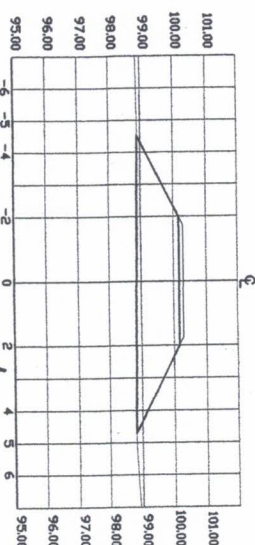


STA. 0+325

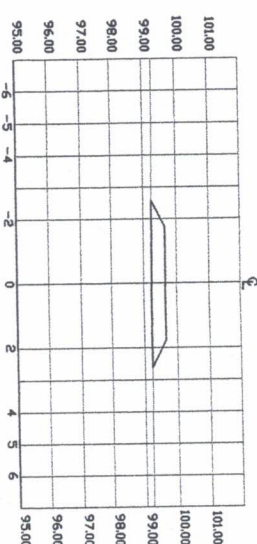


STA. 0+425

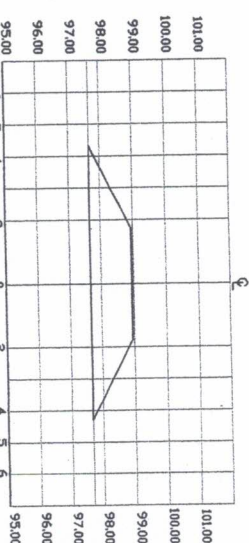


STA. 0+525

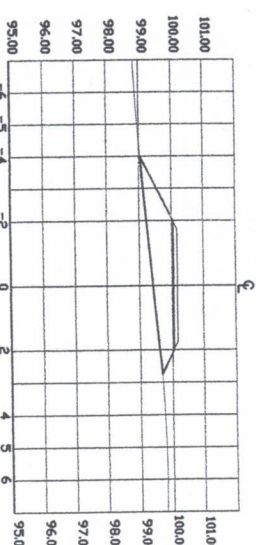


STA. 0+350

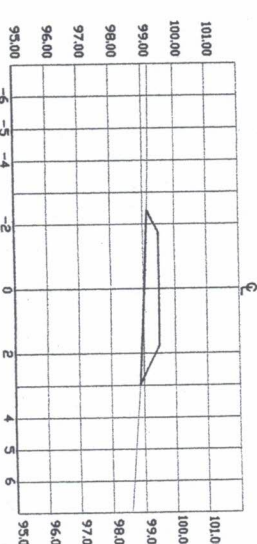


STA. 0+450

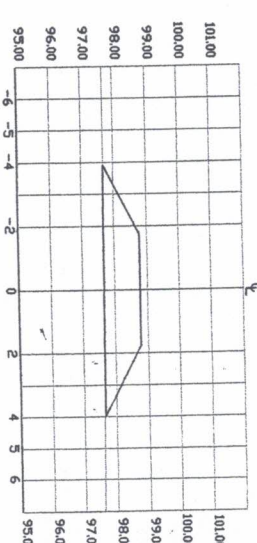


STA. 0+550

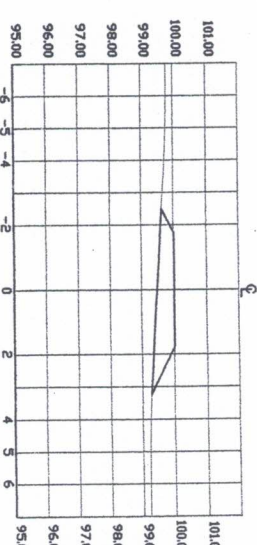

STA. 0+375

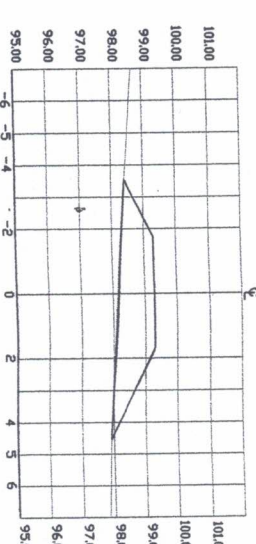

STA. 0+475

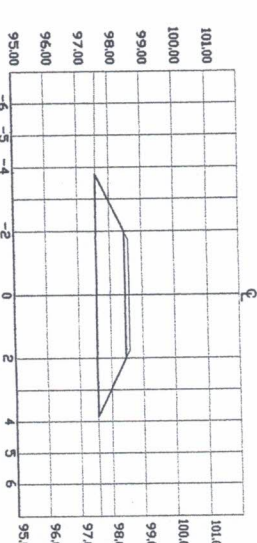

STA. 0+575



















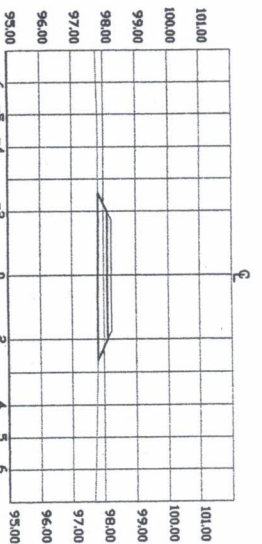


STA. 0+600

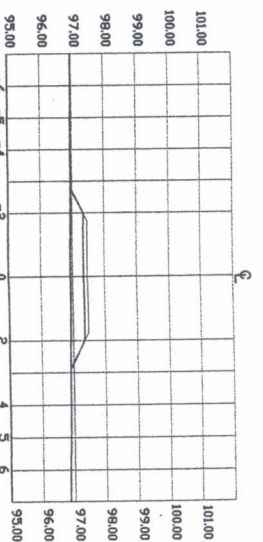


STA. 0+700.00

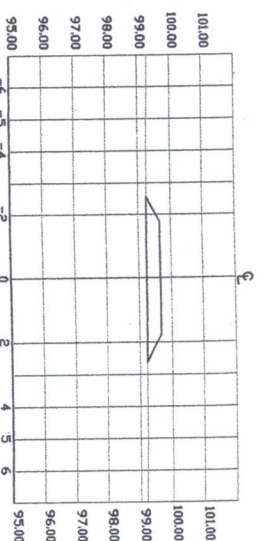


STA. 0+800.00

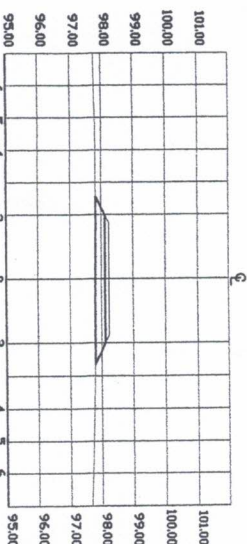


STA. 0+625

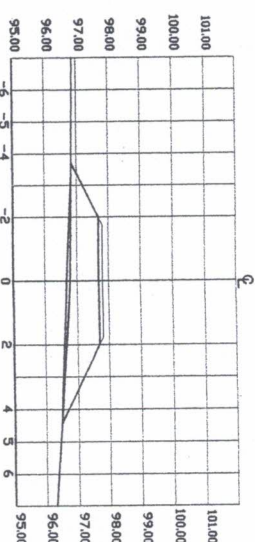


STA. 0+725.00

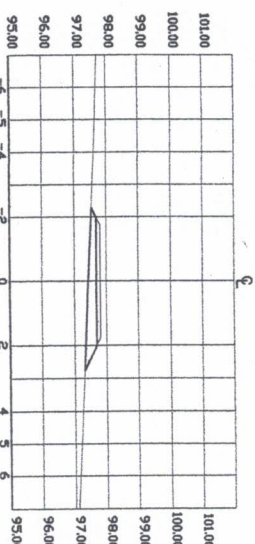


STA. 0+650

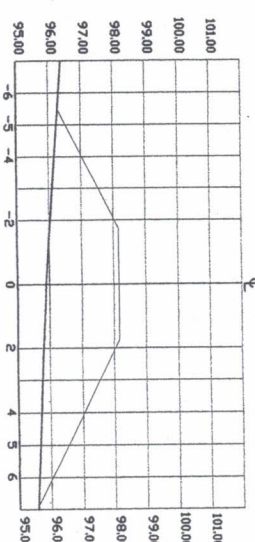

STA. 0+750.00

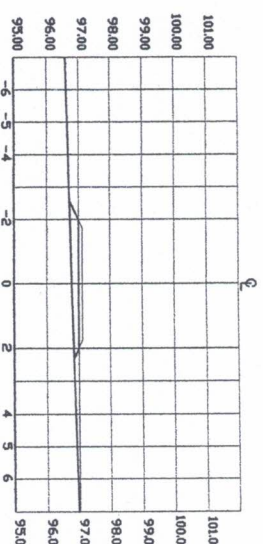

STA. 0+675.00

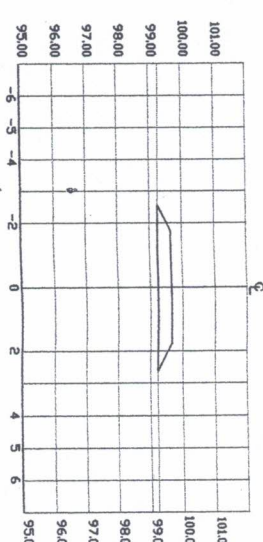

STA. 0+775.00



























































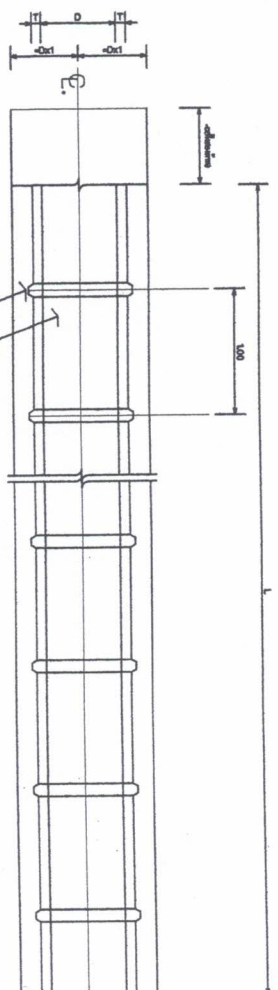




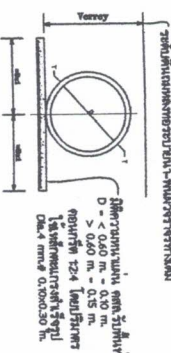






