


สำนักงานเทศบาลตำบลกุตแซด กรมส่งเสริมการปกครองส่วนท้องถิ่น
โครงการก่อสร้างคอนกรีตเสริมเหล็ก โครงการก่อสร้างคอนกรีตเสริมเหล็ก
ชอยหนุ่นถิ่น
ผู้สำรวจกว้าง 2.00 เมตร ระยะทางยาว 43.00 เมตร ระยะทางยาว 2.00 เมตร ระยะทางยาว 43.00 เมตร
หมู่ที่ 6 บ้านบัว ตำบลกุตบาก อำเภอกุตบาก จังหวัดสกลนคร จังหวัดสกลนคร
เลขที่โครงการ 003/2562 เลขที่โครงการ 003/2562



แผนที่แสดงอาณาเขตติดต่อ

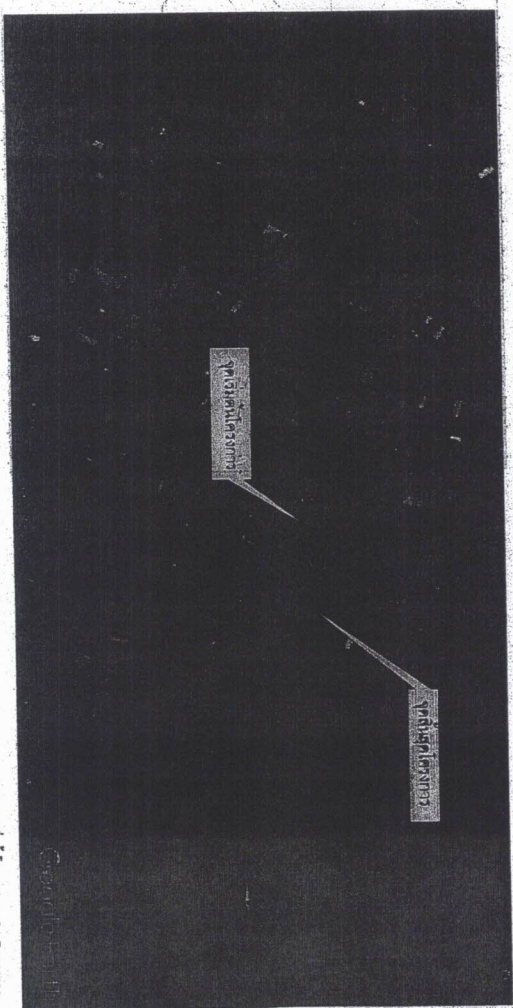

แผนที่แสดงที่ตั้งโครงการ

Not To Scale

พื้นที่โครงการ 48 0 E 037034
N 189044
พื้นที่โครงการ 48 0 E 0370315
N 189030

[illegible]























โครงการ

ก่อสร้างถนนคอนกรีตเสริมเหล็ก
ซอยพื้นที่






















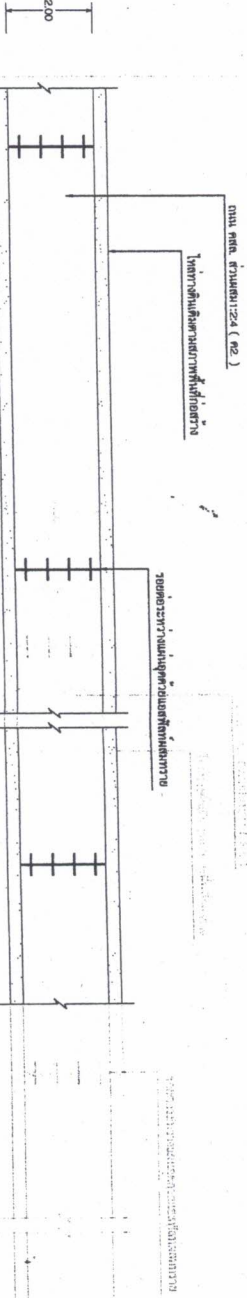

แบบแปลนถนนคอนกรีตเสริมเหล็ก 1 : 125

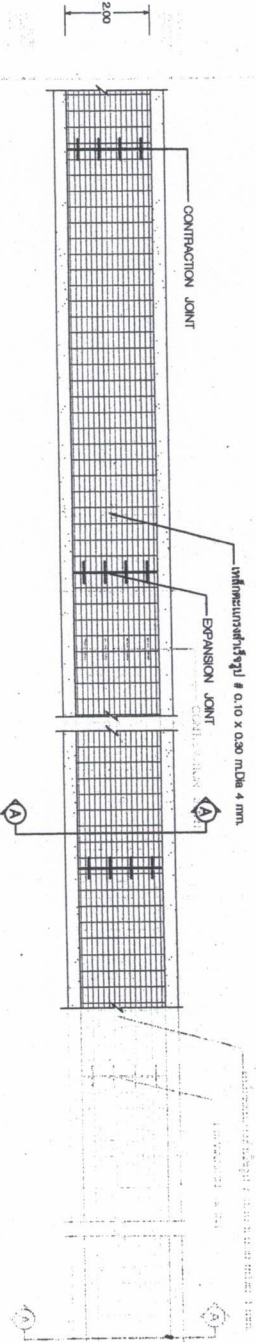

แปลนการเสริมเหล็ก 1 : 125

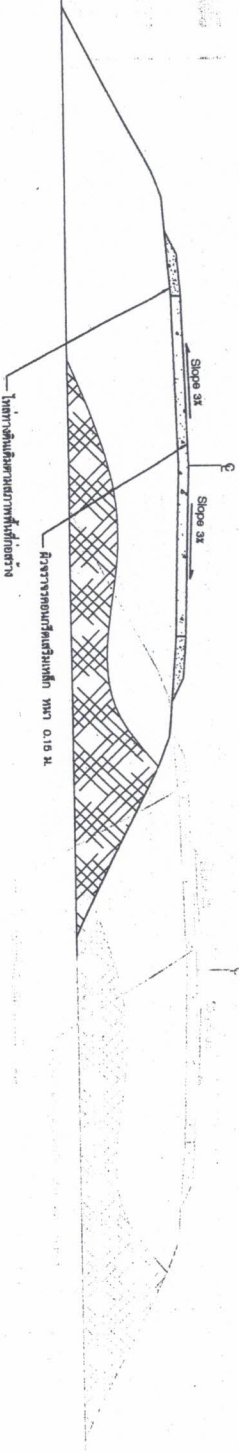

แปลนตัด A-A









