



โครงการ

ปรับปรุงถนนลูกรังสายห้วยแม่ริ้ว เลขที่โครงการ 010/2567

ขนาดผิวจราจรกว้าง 4.00 เมตร ยาว 780.00 เมตร หน้า 0.15 เมตร

หรือพื้นที่ผิวจราจรไม่น้อยกว่า 3,120.00 ตารางเมตร

สถานที่ก่อสร้าง

บ้านกุดแฮด หมู่ที่ 4 ตำบลกุดบาก อำเภอกุดบาก จังหวัดสกลนคร



กองช่างเทศบาลตำบลฤๅษะ

โครงการ

ปรับปรุงถนนลูกรังสายห้วยแม่ริ้ว บ้านกุดแฮด หมู่ที่ 4

สถานที่ก่อสร้าง


สำรวจ / ออกแบบ

กองช่างเทศบาลตำบลฤๅษะ

เขียนแบบ

นายสุวิทย์ ธรรมะ (ผู้เขียนแบบ)

วิศวกร

นายสุวิทย์ ธรรมะ (วิศวกร)

สำรวจ

นายสุวิทย์ ธรรมะ (ผู้เขียนแบบ)

หน้างาน

นายสุวิทย์ ธรรมะ (ผู้เขียนแบบ)

อนุมัติ


นายสุวิทย์ ธรรมะ (ผู้เขียนแบบ)

แสดงแบบ


แสดงที่แบบ 010/2567 2/4 2567

หน้าที่ยื่น

ที่ตั้งโครงการปรับปรุงถนนลูกรังสายห้วยแม่ริ้ว บ้านกุดแฮด หมู่ที่ 4

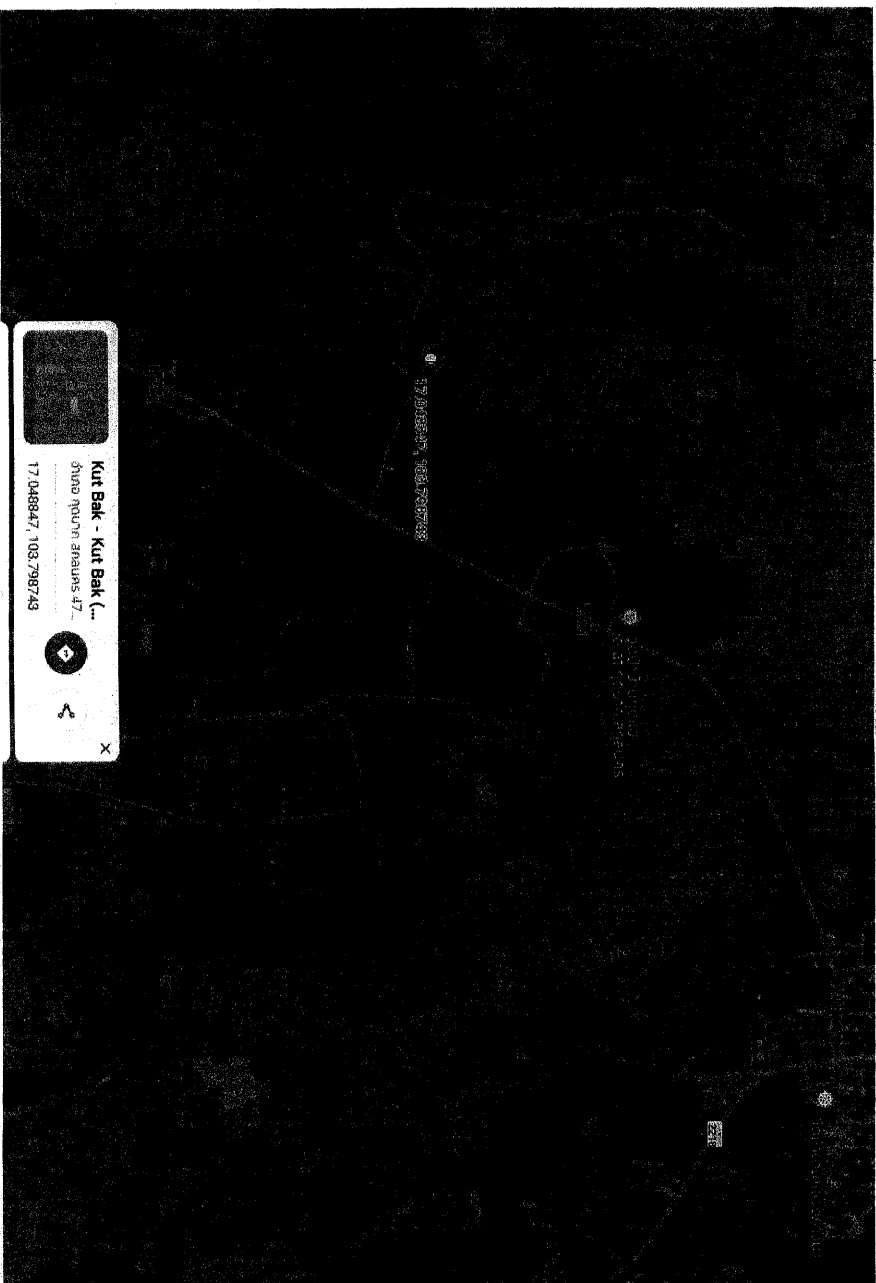

ภาพถ่ายทางอากาศที่ตั้งโครงการ

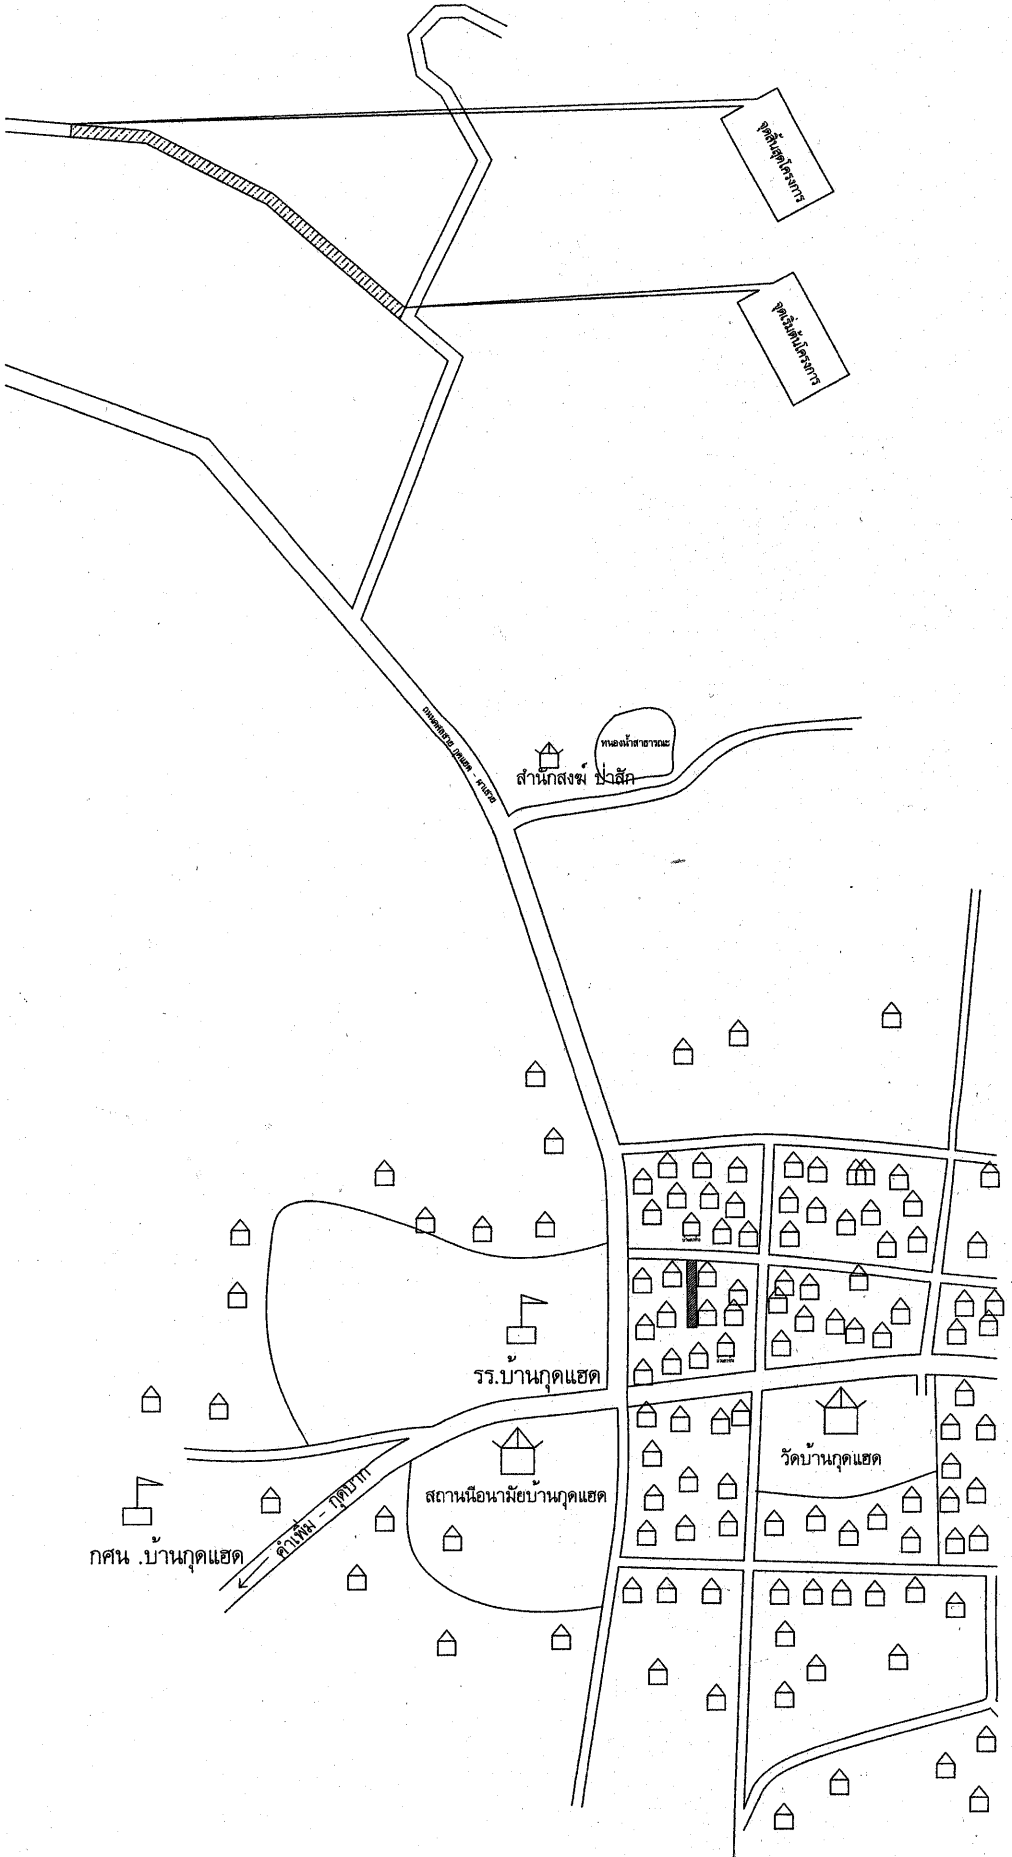

แผนที่ที่ตั้งโดยสังเขป













































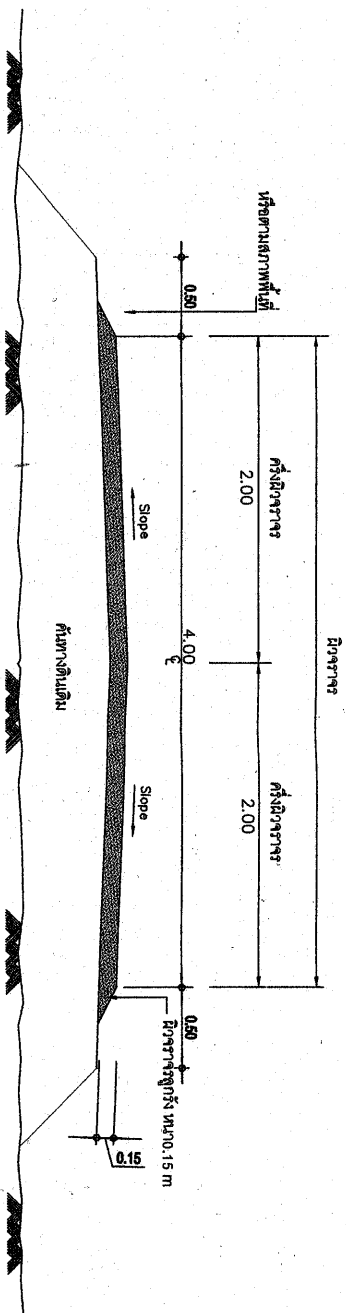

รูปสัตว์คนทาง

1:50

รูปตัดการก่อสร้งลาดค้้นทาง

1:50

พญาสัตต

1. มีทิศทางหนึ่งและเป็นเมตร นอกจากระบุไว้เป็นอย่างอื่น
2. คุณสมบัติของวัสดุ นอกเหนือจากที่ระบุในแบบและวิธีการก่อสร้างทางให้เป็นไปตามมาตรฐาน
3. อัตราส่วนในตาราง เป็นแนวนอน : แนวตั้ง
4. จำนวนชั้นบันไดในการก่อสร้างลาดขึ้นทางบนถนนเดิมขึ้นอยู่กับความสูงของคันทางเดิม
5. ระยะ "ก" ในการก่อสร้างลาดขึ้นทางบนถนนเดิมให้อยู่ในดุลยพินิจของวิศวกรการ
หล่อนายช่างผู้ควบคุมการก่อสร้าง
6. ระยะ "ข" ในการก่อสร้างลาดขึ้นทางบนถนนเดิมจะต้องกว้างพอที่เครื่องจักรบดอัดสามารถทำงานได้
7. ในกรณีที่มีการเสริมหรือการตัดสูงกว่า 4.00 เมตรให้ใช้ตามแบบมาตรฐานที่สูงหรือตัดต่ำกว่า
8. ค่า BACK SLOPE ให้ดูในแบบรูปตัดตามขวาง
9. งานตัด ได้แก่ งานตัดดิน, งานตัดหิน, งานตัดหินและงานตัดอื่น ๆ
10. ความหนาของผิวจราจรติดลูกรัง ผู้ออกแบบจะเป็นผู้กำหนดในแต่ละสายทาง
11. ตำแหน่งจุดวางท่อระบายน้ำทางเทศบาลตำบลลาดแอড়จะเป็นผู้กำหนดขณะก่อสร้าง